



COMUNE DI BORGO VALSUGANA
SERVIZIO TECNICO

LAVORI DI MANUTENZIONE STRAORDINARIA
PER RIQUALIFICAZIONE LOCALI BAR
PRESSO EDIFICIO "EX MUNICIPIO"
P.ED. 212 C.C. BORGO

494

PERIZIA VARIANTE 1

TAV
PV1
T03

IL RESPONSABILE
DEL SERVIZIO TECNICO
DOTT. ARCH. FLAVIO CARLI
Timbro e Firma

PARTICELLA

P.ED. 212

FILE

494_PERIZIA_V1_E012_bar.dwg


COLLABORATORE TECNICO: lobstrabizer geom. Andrea

CONTENUTO TAVOLA:

STATO DI PROGETTO





Servizio Tecnico tel.0461/758787
uff.tecnico@comune.borgo-valsugana.tn.it

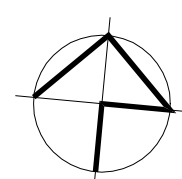


PIANTA PIANO TERRA

scala 1:50

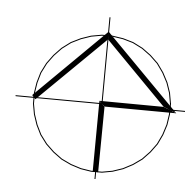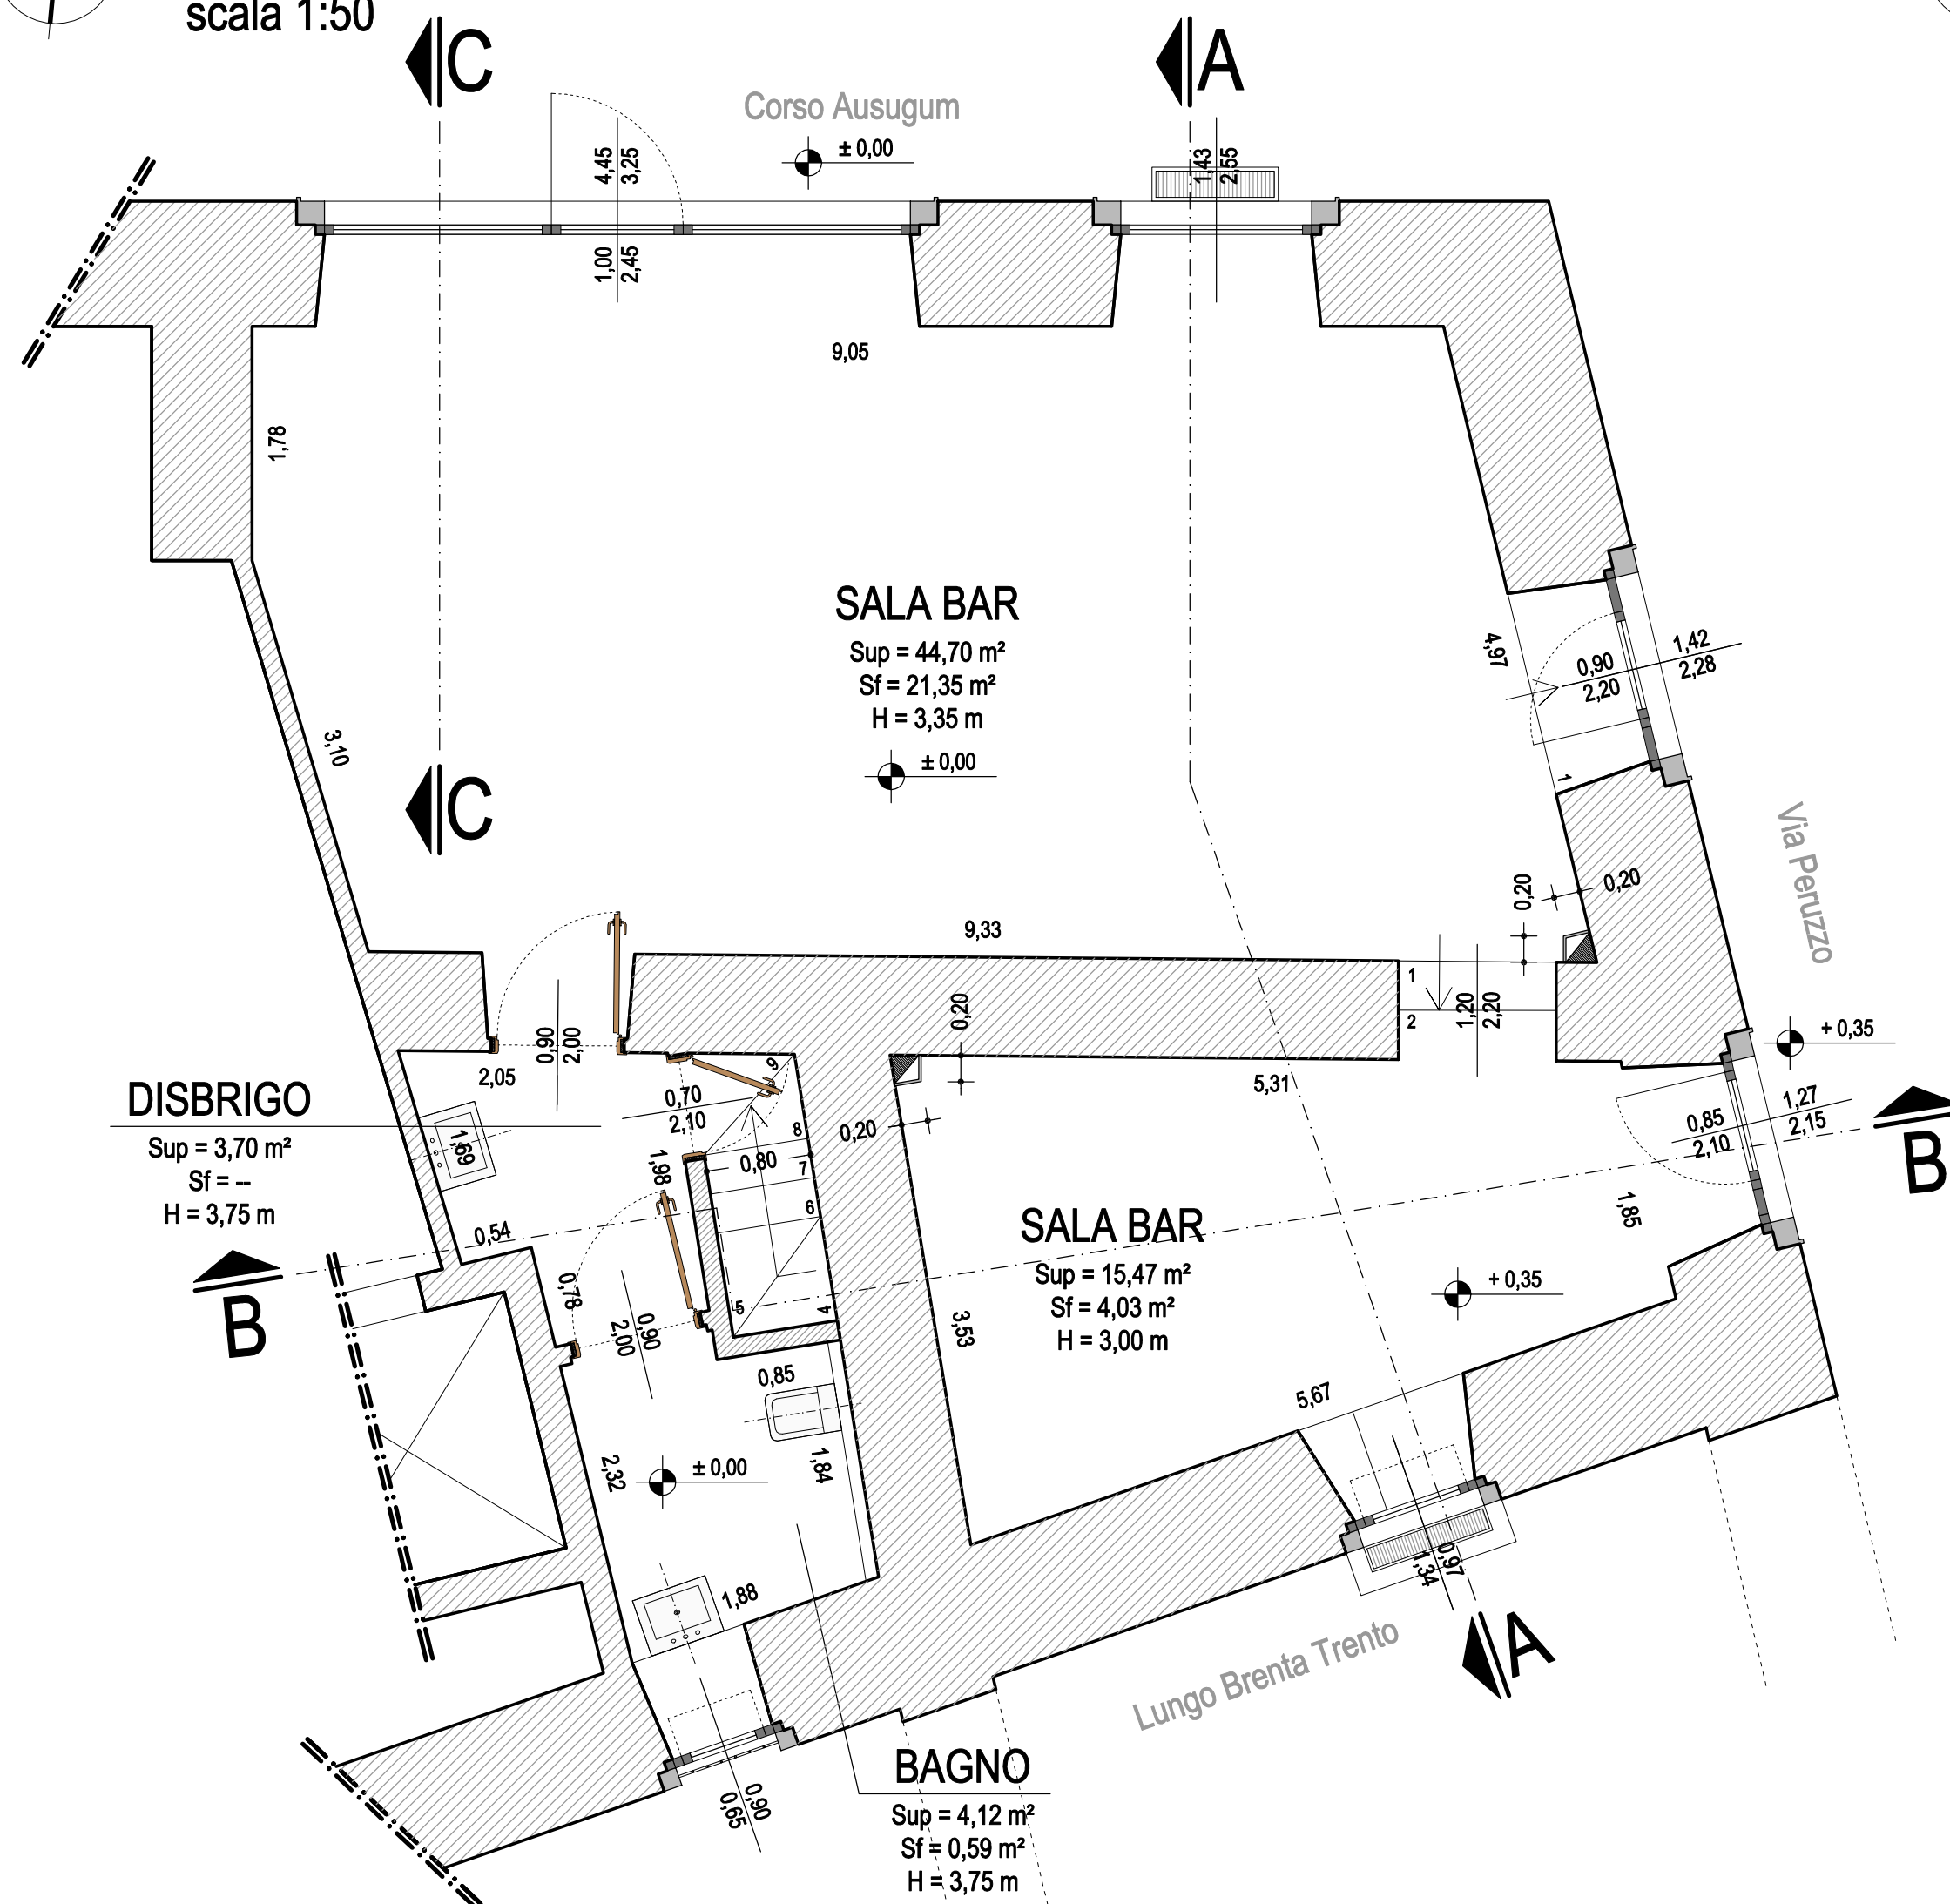


PIANTA PIANO INTERRATO

scala 1:50

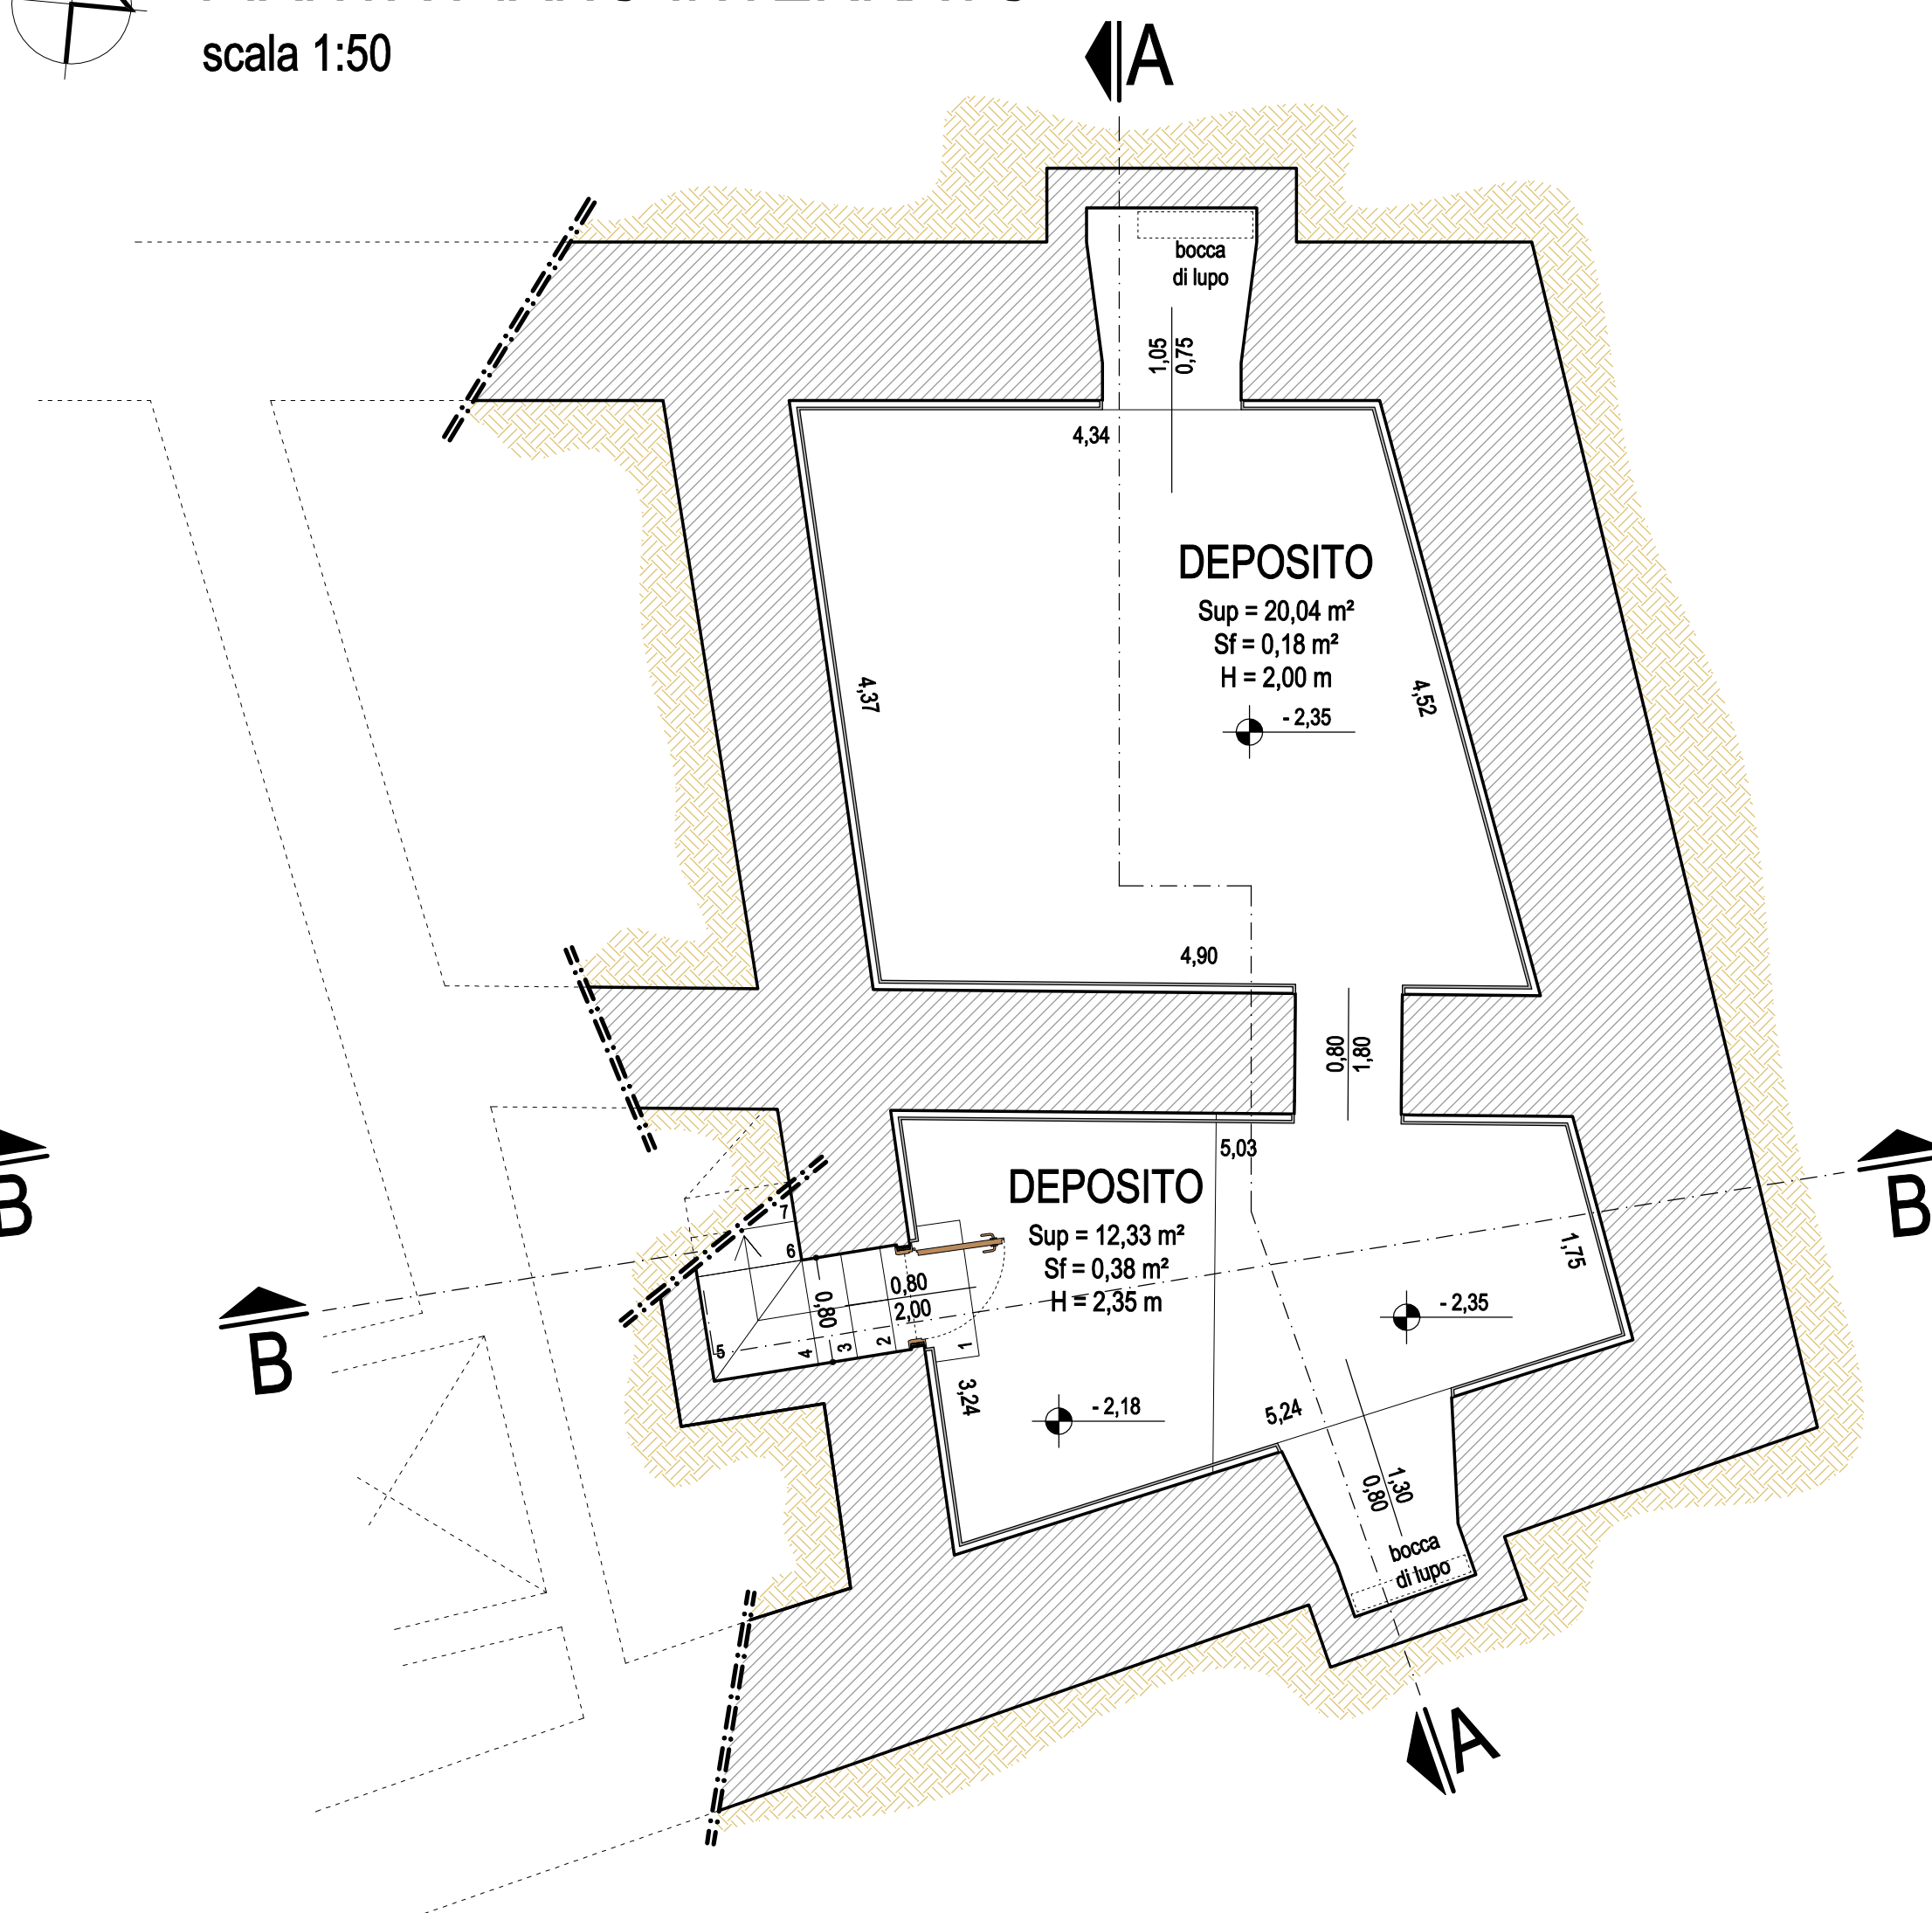


SEZIONE C-C

scala 1:50

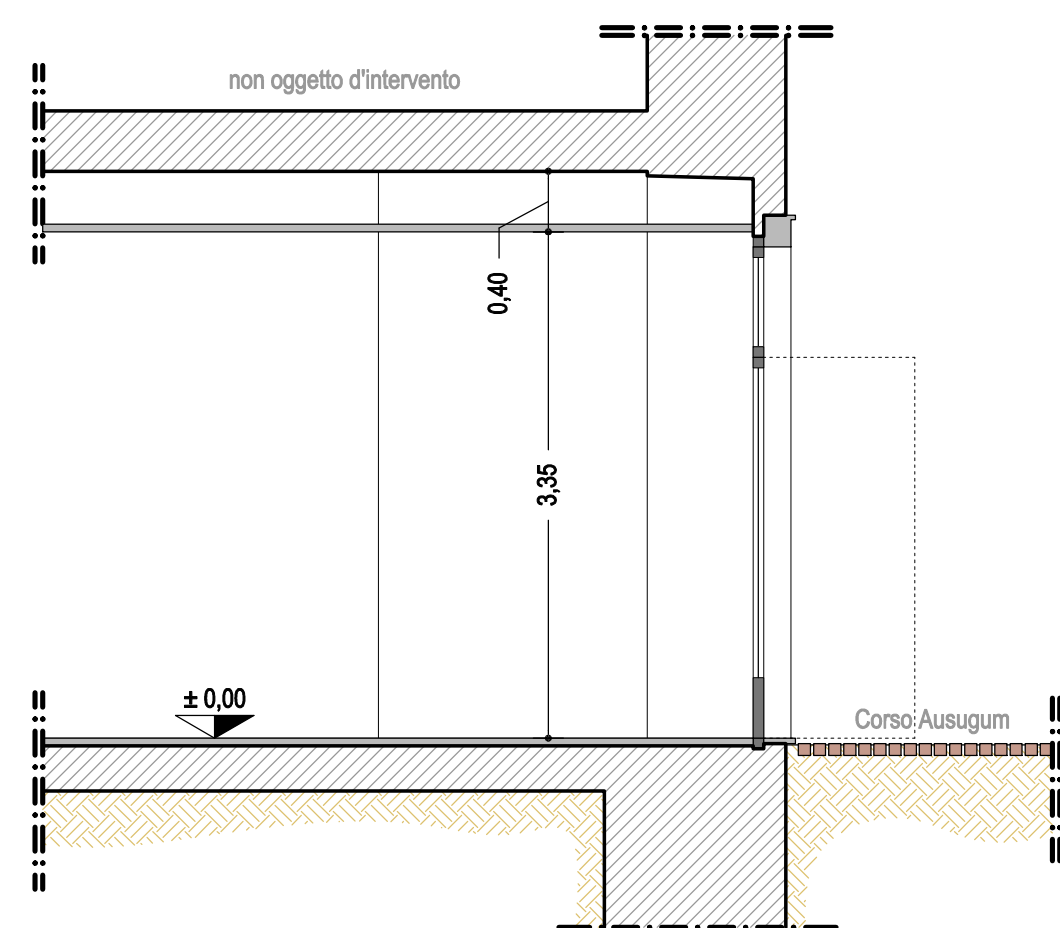

SEZIONE A-A

scala 1:50

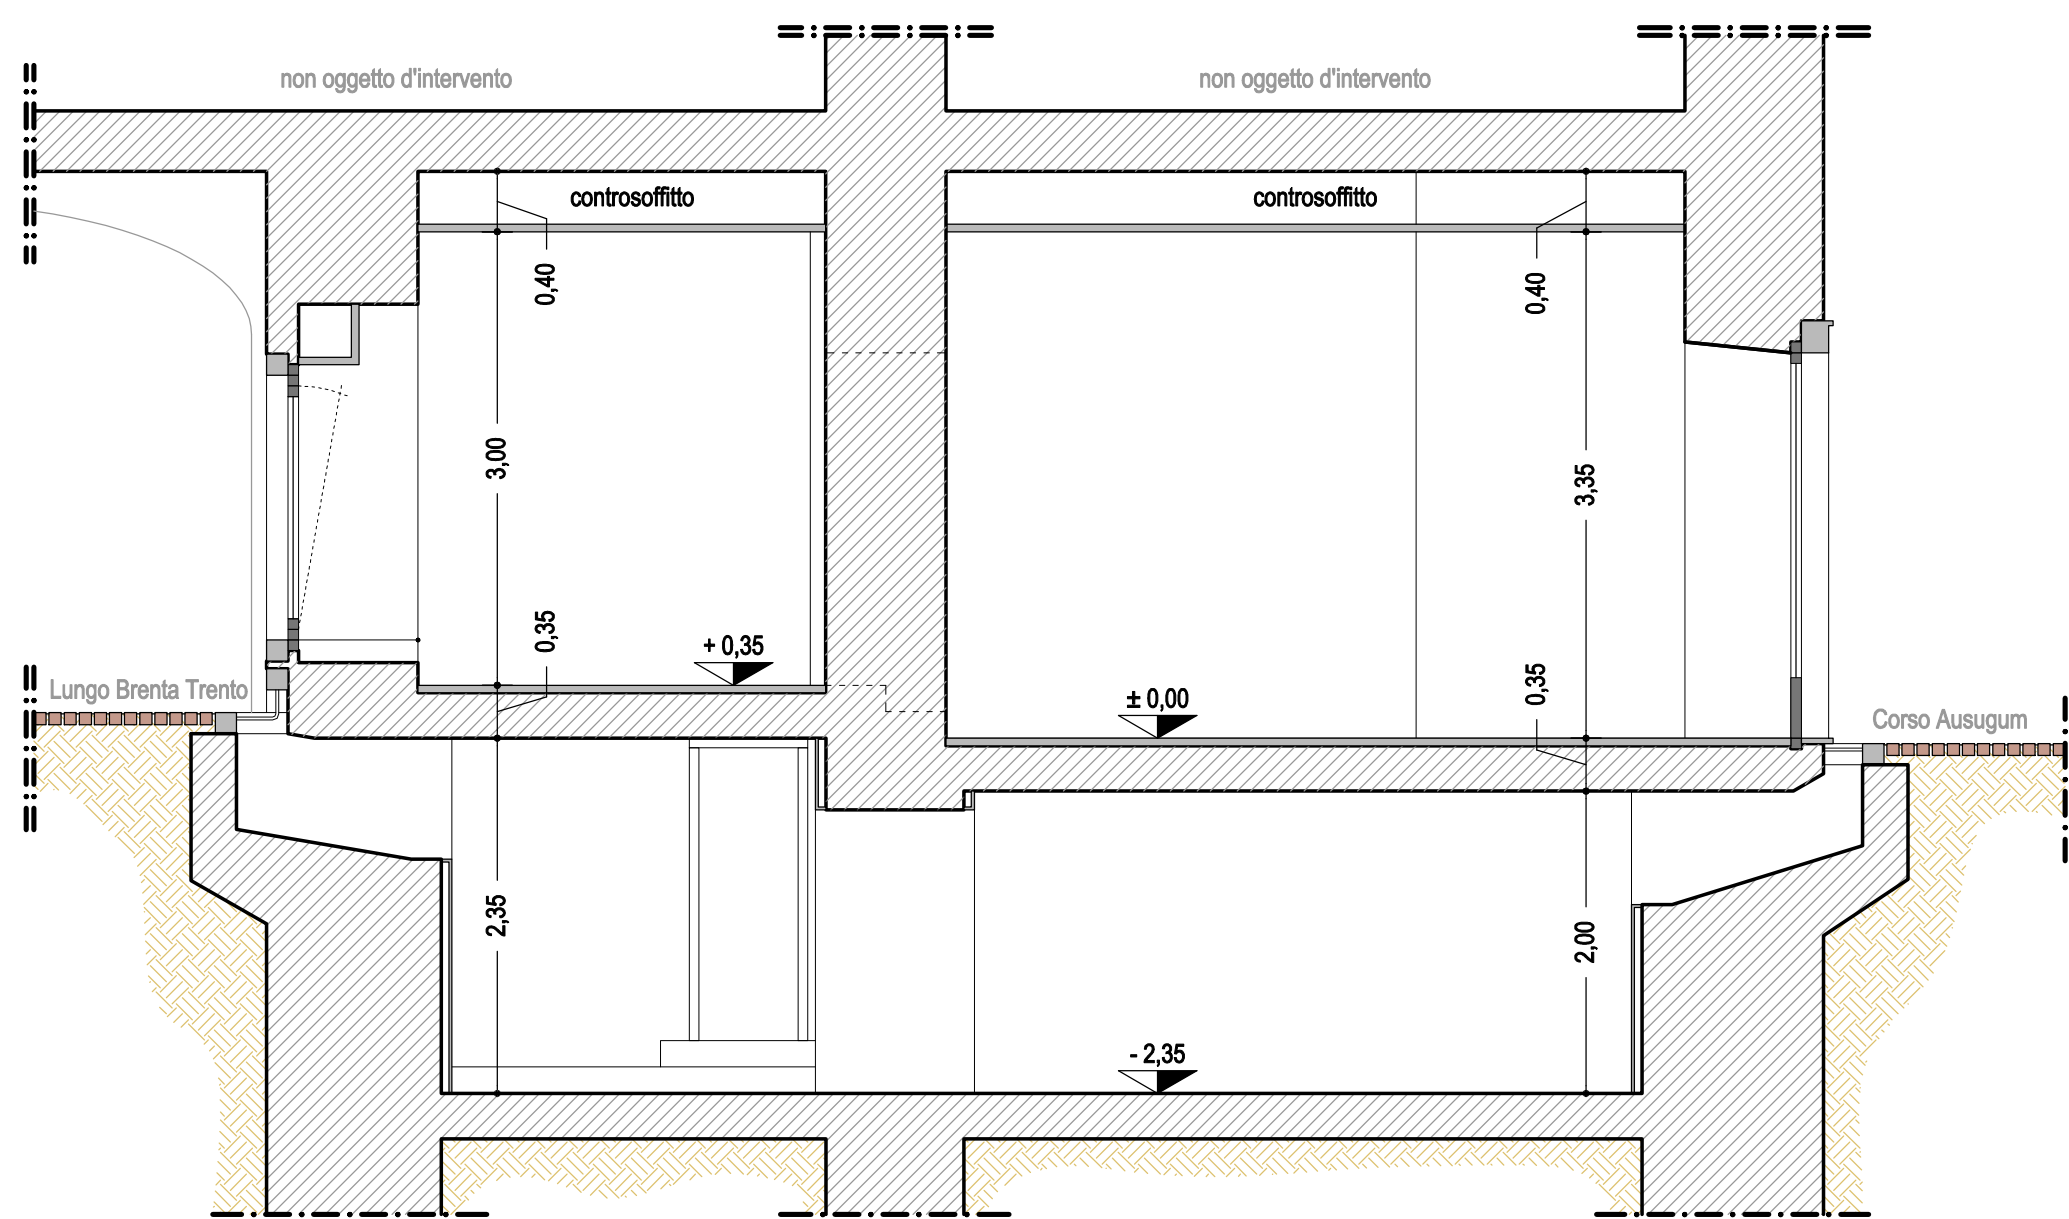

SEZIONE B-B

scala 1:50

